Processo: 19807/e24 - Doc. 1295 - Documento Assinado Digitalmente por: ANTONIO ELSON MARQUES DA SILVA - 14/07/2024 00:41:29

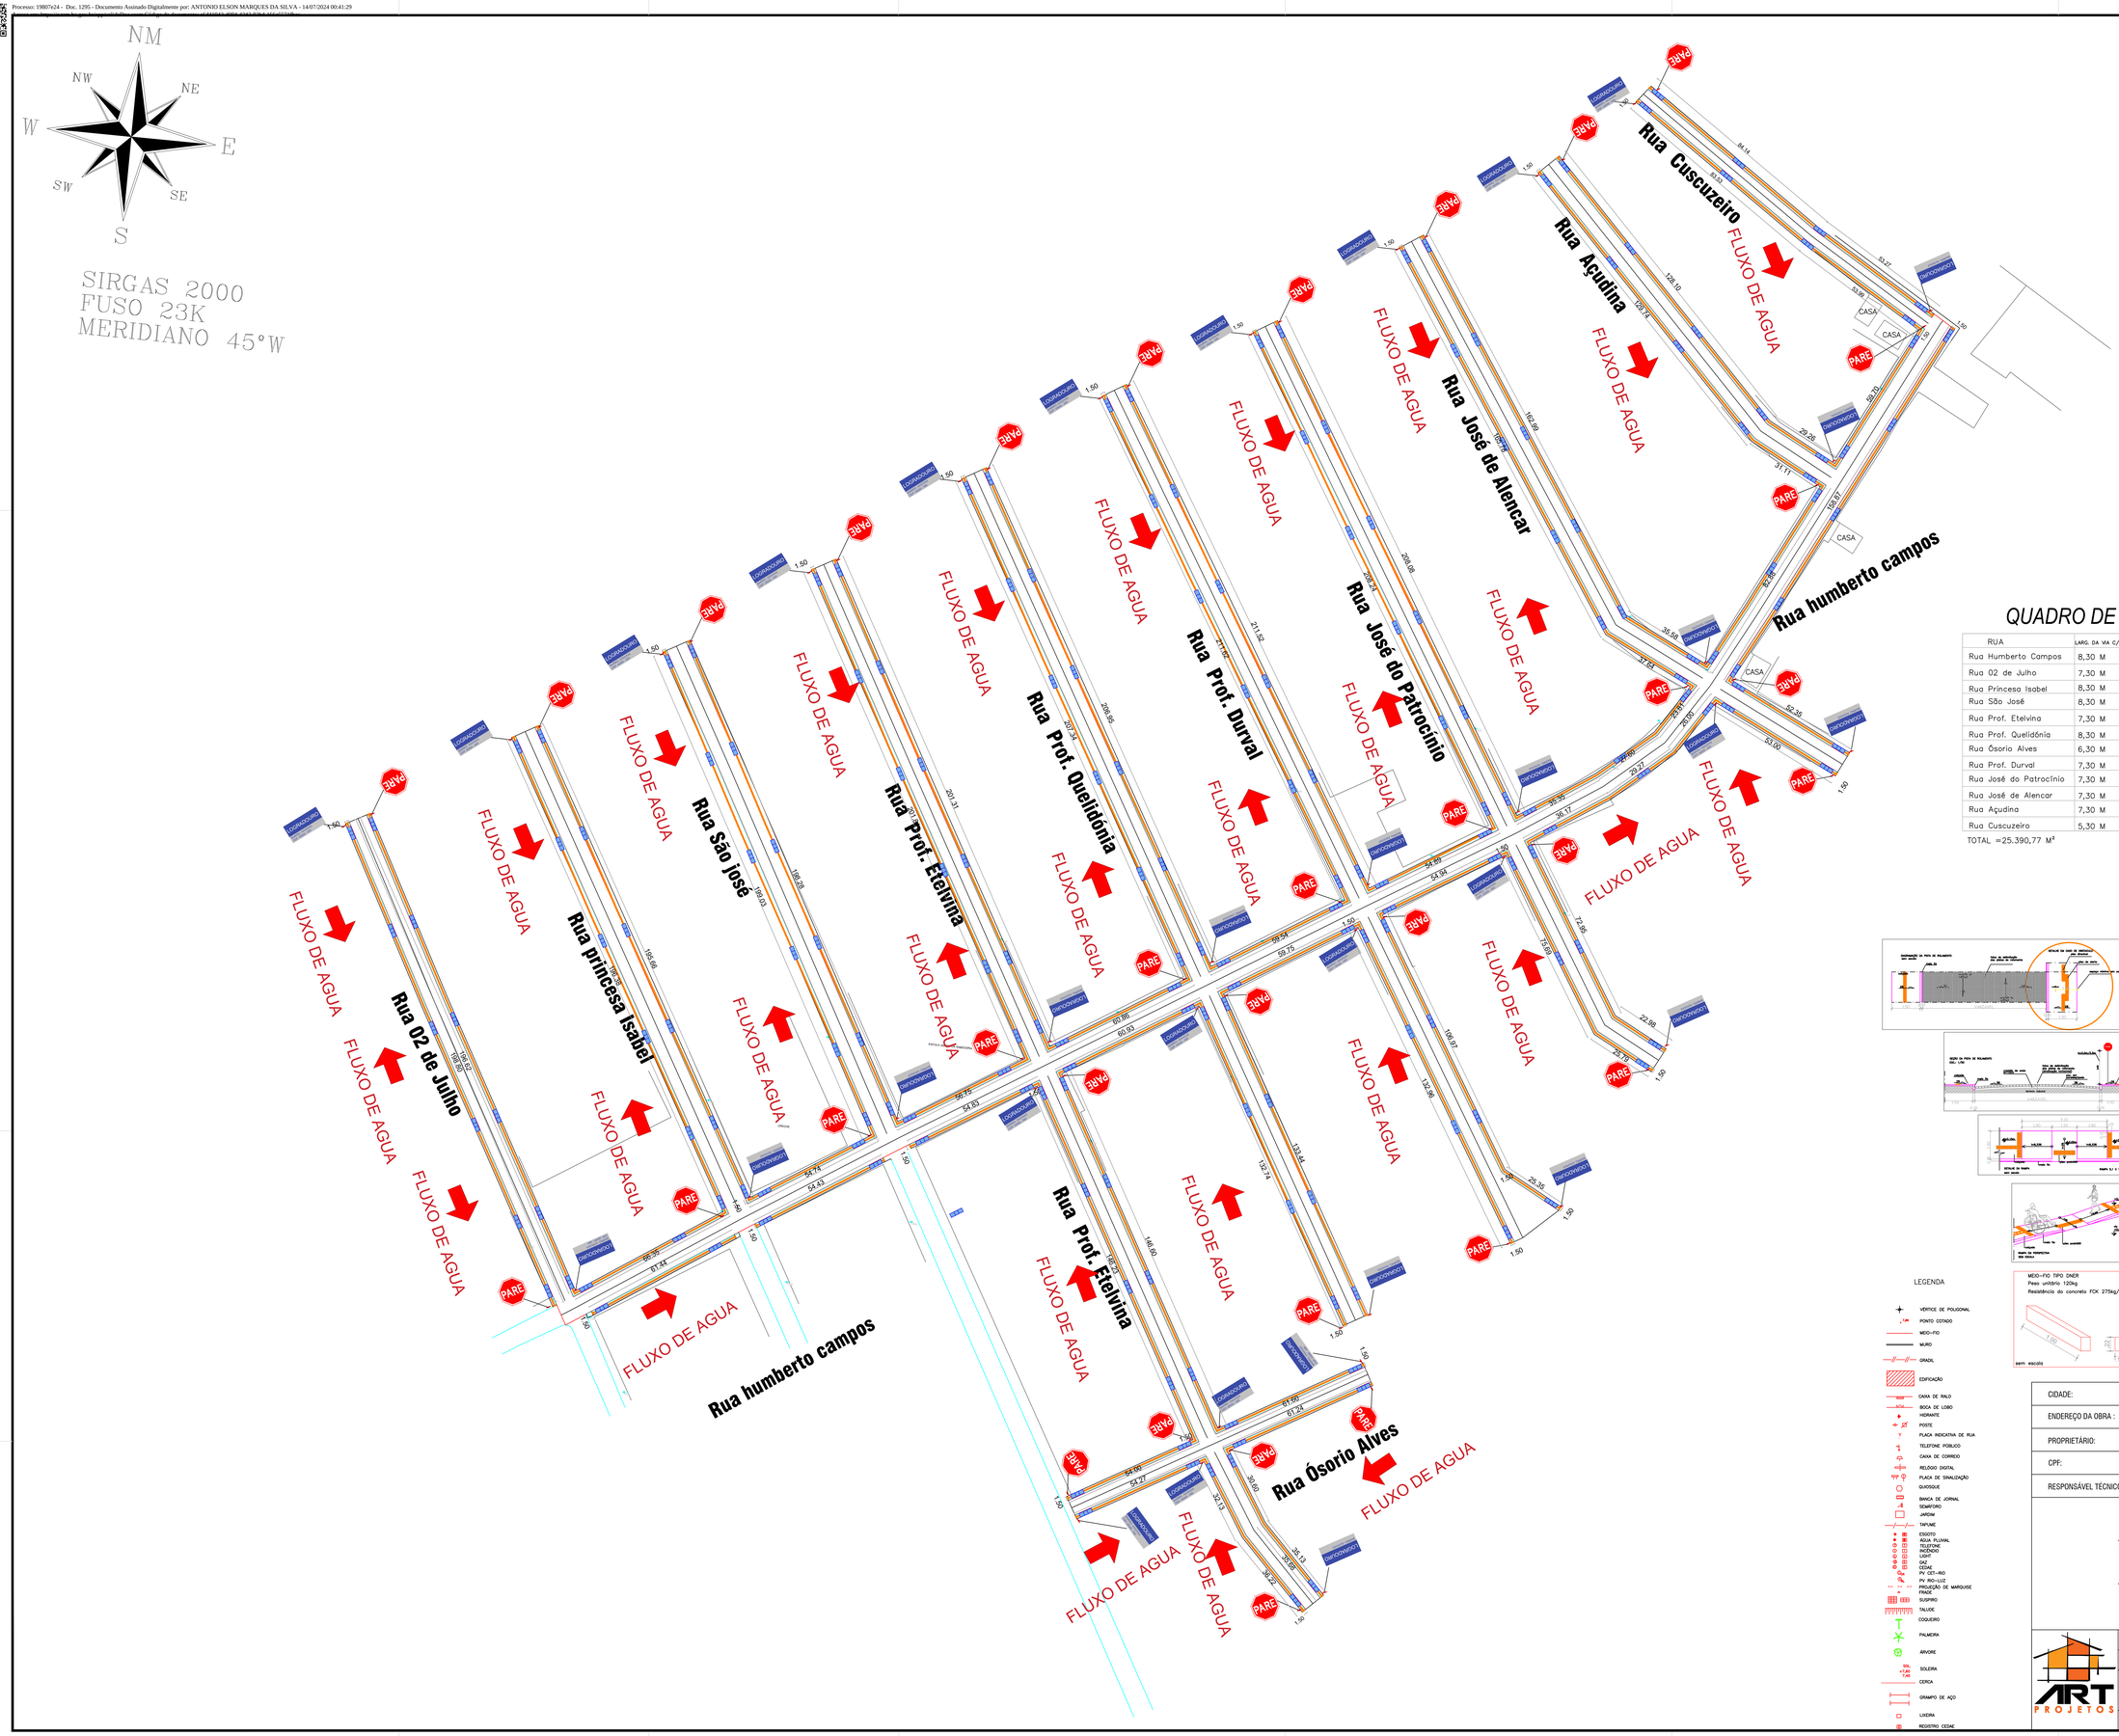

QUADRO DE RUAS

RUA	LARG. DA VIA C/ SARJ.	COMP. DA VIA	ÁREA DE PAVIMENTAÇÃO	LARG. DA CALÇADA	RAMPA UND
Rua Humberto Campos	8,30 M	661,97M	5.494,35 M²	1,50	40
Rua 02 de Julho	7,30 M	198,53M	1.449.27 M²	1,50	12
Rua Princesa Isabel	8,30 M	198,13M	1.644,48 M²	1,50	12
Rua São José	8,30 M	200,84M	1.666,97 M²	1,50	12
Rua Prof. Etelvina	7,30 M	421,64M	3.077,97 M²	1,50	24
Rua Prof. Queilidónia	8,30 M	343,35M	2.506,75 M²	1,50	20
Rua Ósorio Alves	6,30 M	122,86M	774.02 M²	1,50	08
Rua Prof. Durval	7,30 M	373,94M	2.729,76 M²	1,50	20
Rua José do Patrocínio	7,30 M	310,16M	2.264,17 M²	1,50	18
Rua José de Alencar	7,30 M	257,01M	1.876,17 M²	1,50	16
Rua Açudina	7,30 M	160,76M	1.173,55 M²	1,50	10
Rua Cuscuzeiro	5,30 M	138,36M	733,31 M²	1,50	08

TOTAL =25.390,77 M²

PLACA	QUANT.	DIMEN.
R-1	34	OCTOGONAL L=25CM
ID. DE RUA	34	1CHX25X45CM

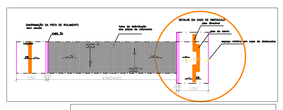

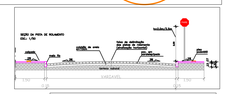

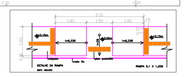

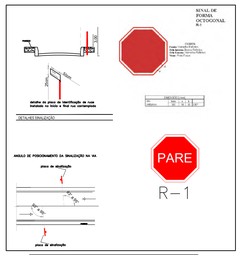

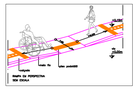

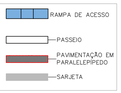

LEGENDA

- VÉRTICE DE POLIGONAL
- PONTO COTADO
- MEIO-FIO
- MURO
- GRADIL
- EDIFICAÇÃO
- CAIXA DE RALO
- BOCA DE LOBO
- HIDRANTE
- POSTE
- PLACA INDICATIVA DE RUA
- TELEFONE PÚBLICO
- CAIXA DE CORREIO
- RELÓGIO DIGITAL
- PLACA DE SINALIZAÇÃO
- QUIOSQUE
- BANCA DE JORNAL
- SEMÁFORO
- JARDIM
- TAPUME
- ESGOTO
- ÁGUA PLUVIAL
- TELEFONE
- INCÊNDIO
- LIGHT
- GÁZ
- CEMIG
- PV CET-RIO
- PV RIO-LUZ
- PROJEÇÃO DE MARQUISE
- FRADE
- SUSPIRO
- TALUDE
- COQUEIRO
- PALMEIRA
- ÁRVORE
- SOLEIRA
- CERCA
- GRAMPO DE AÇO
- LIXEIRA
- REGISTRO CEDAE

MEIO-FIO TIPO DNER
Peso unitário 120kg
Resistência do concreto FCK 275kg/cm²

sem escala

CIDADE:	SANTA MARIA DA VITÓRIA- BA
ENDEREÇO DA OBRA :	FEIRINHA
PROPRIETÁRIO:	PREFEITURA MUNICIPAL DE SANTA MARIA DA VITÓRIA
CPF:	
RESPONSÁVEL TÉCNICO :	

Proprietário: PREFEITURA MUNICIPAL DE SANTA MARIA DA VITÓRIA

Resposável Técnico:

ART PROJETOS

USO: **PAVIMENTAÇÃO**

TÍTULO: **PAVIMENTAÇÃO EM PARALELEPIPEDO**

CONTEÚDO: **DIMENSÕES DE PASSEIO,SINALIZAÇÃO E FLUXO DÁGUA**

FOLHA: **03/03**

TELEFONE:	ESCALA:	TIPO DE REQUERIMENTO:	DESENHO:	DATA:
(77) 99860-1519	1/1250	OBRA INICIAL	ALEXSANDRO	FEVEREIRO /2021

A0 (1189x841)