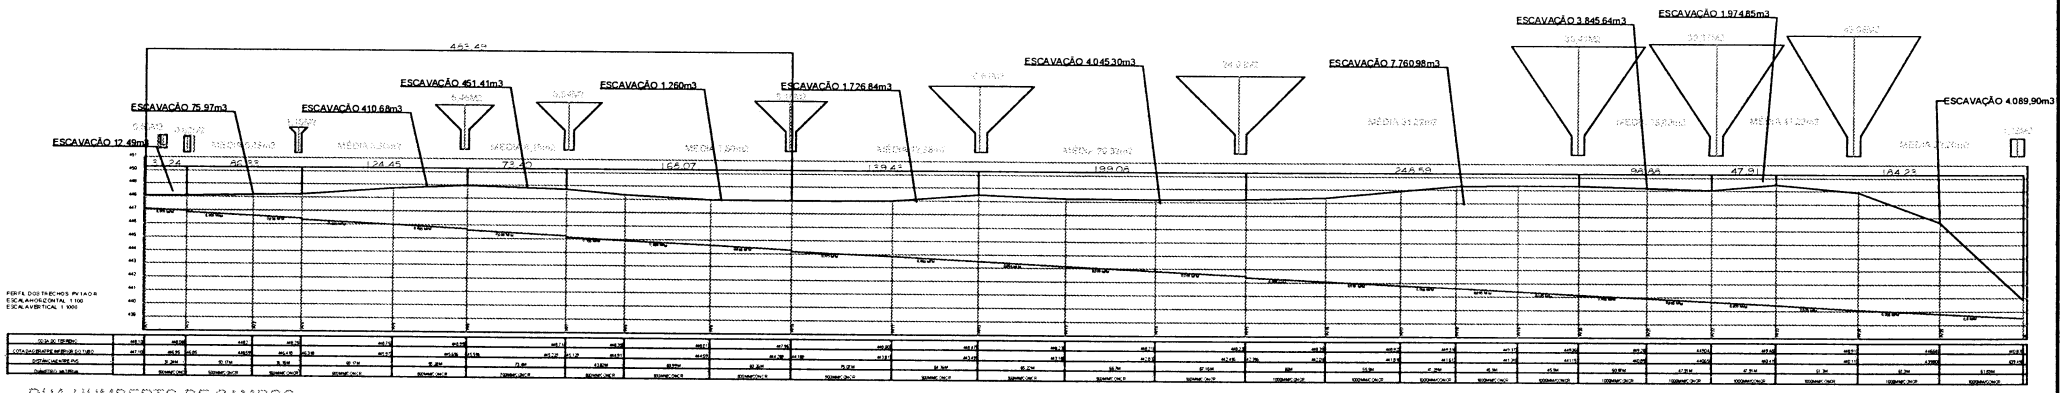

RUA HUMBERTO DE CAMPOS

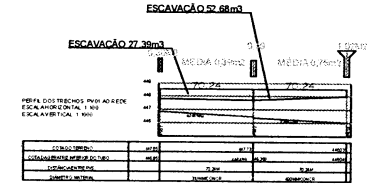

RUA 02 DE JULHO

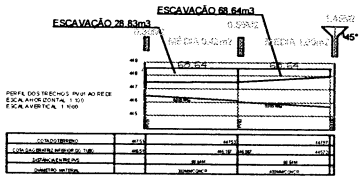

RUA PRINCESA ISABEL

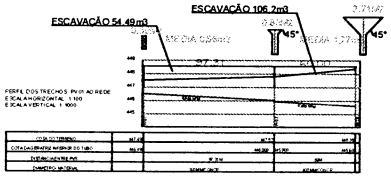

RUA SÃO JOÃO

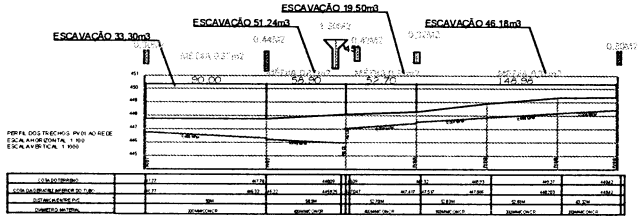

RUA PROFa. ETELVINA

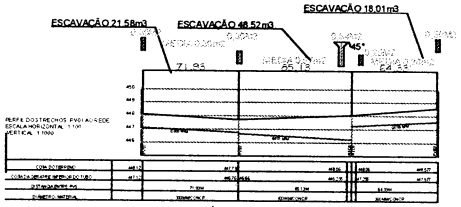

RUA PROFa. OUELIDÓNIA

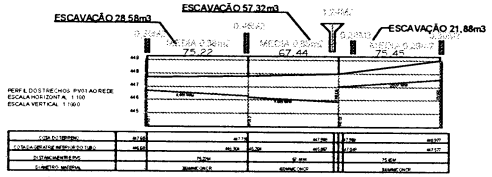

RUA PROFa. DURVAL

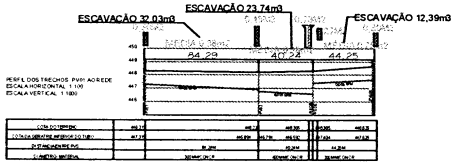

RUA JOSÉ DO PATROCÍNIO

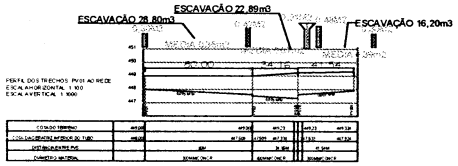

RUA JOSÉ DE ALENCAR

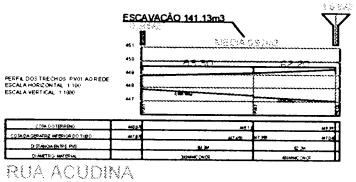

RUA ACUDINA

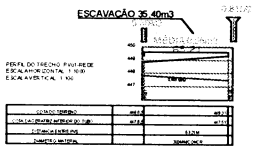

RUA CUSCUZEIRO

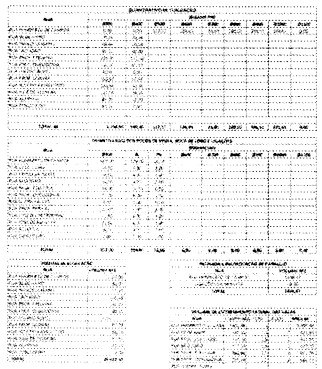

CIDADE:	SANTA MARIA DA VITÓRIA- BA
INDEREÇO DA OBRA:	FEIRINHA
PROPRIETÁRIO:	PREFEITURA MUNICIPAL DE SANTA MARIA DA VITÓRIA
CPF:	
RESPONSÁVEL TÉCNICO:	Engenheiro Civil: Antoceliio Ribeiro Teixeira CREA: 0[illegible]

Proprietário: PREFEITURA MUNICIPAL DE SANTA MARIA DA VITÓRIA
Assinado de forma digital por ANTOCELIO RIBEIRO TEIXEIRA:77595636520
Responsável Técnico: Engenheiro Civil: Antoceliio Ribeiro Teixeira

USO: DESTINAÇÃO DE ÁGUA
ETAPA: DRENAGEM PLUVIAL
CONTEÚDO: PERFIL LONGITUDINAL DA REMEDIAÇÃO

Prefeitura Municipal de Santa Maria da Vitória - BA
Protocolo: 14807624 - Doc. 1207 - Documento Assinado Digitalmente por: ANTONIO ELSON MARQUES DA SILVA - 14/07/2024 00:41:27
Verificação de autenticidade em https://santamariadavitoria.ba.gov.br/app/validaDoc.seam Código do documento: ceb5c85e-591c-4824-9e93-364ca47cb89c