



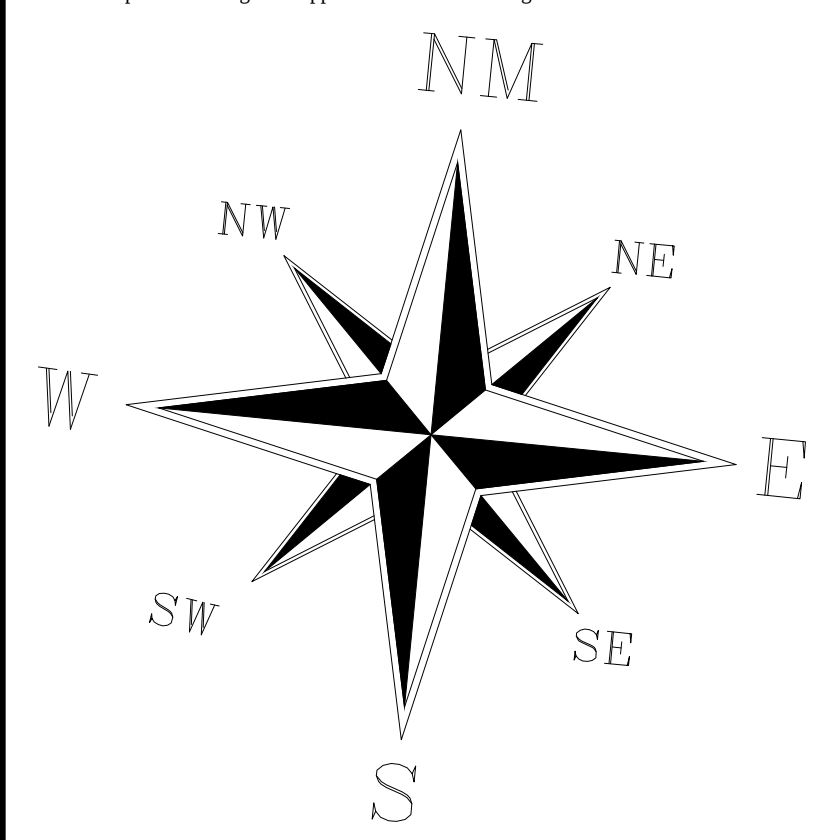




SIRGAS 2000
FUSO 23K
MERIDIANO 45°W

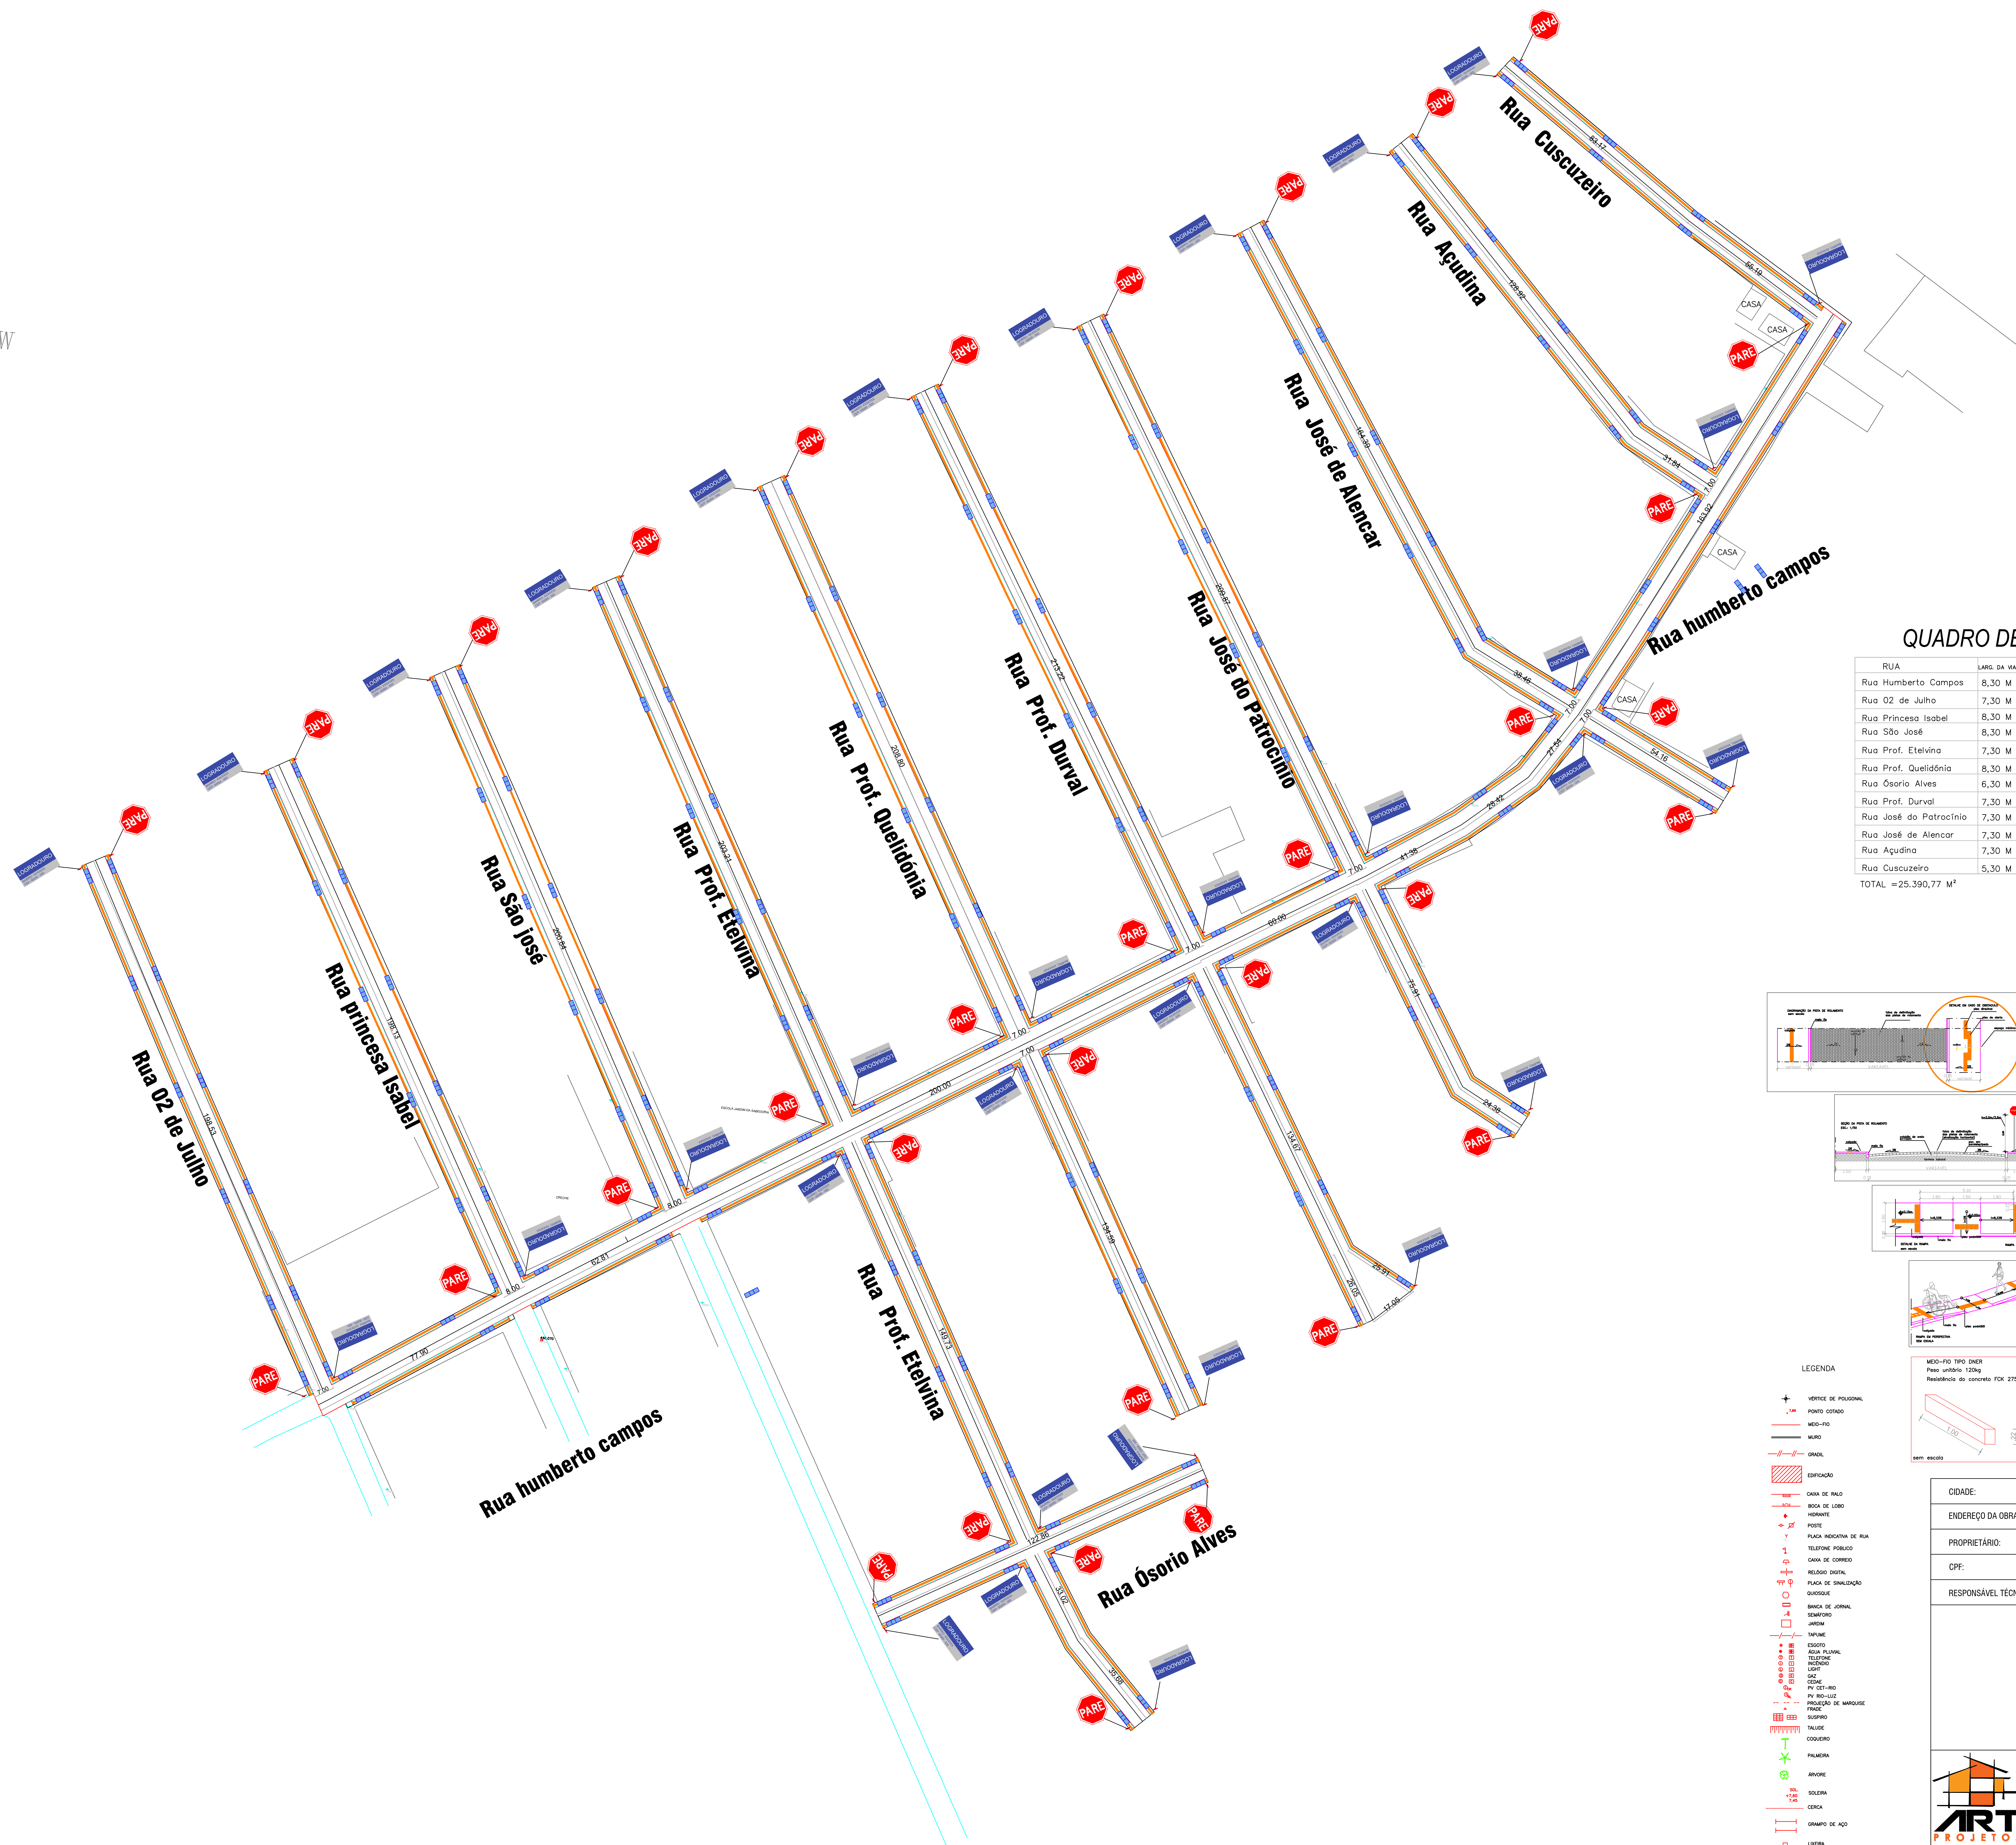

QUADRO DE RUAS

RUA	LARG. DA VIA C/ SARU	COMP. DA VIA	ÁREA DE PAVIMENTAÇÃO	LARG. DA CALÇADA	RAMPA UND
Rua Humberto Campos	8,30 M	661,97M	5.494,35 M²	1,50	40
Rua O2 de Julho	7,30 M	198,53M	1.449,27 M²	1,50	12
Rua Princesa Isabel	8,30 M	198,13M	1.644,48 M²	1,50	12
Rua São José	8,30 M	200,84M	1.666,97 M²	1,50	12
Rua Prof. Etelvina	7,30 M	421,64M	3.077,97 M²	1,50	24
Rua Prof. Quelidônia	8,30 M	343,35M	2.506,75 M²	1,50	20
Rua Osório Alves	6,30 M	122,86M	774,02 M²	1,50	08
Rua Prof. Durval	7,30 M	373,94M	2.729,76 M²	1,50	20
Rua José do Patrocínio	7,30 M	310,16M	2.264,17 M²	1,50	18
Rua José de Alencar	7,30 M	257,01M	1.876,17 M²	1,50	16
Rua Agudina	7,30 M	160,76M	1.173,55 M²	1,50	10
Rua Cuscuzeiro	5,30 M	138,36M	733,31 M²	1,50	08
TOTAL = 25.390,77 M²					

PLACA	QUANT.	DIMEN.
R-1	34	OCTOGONAL L=25CM
ID. DE RUA	34	1CHX25X45CM

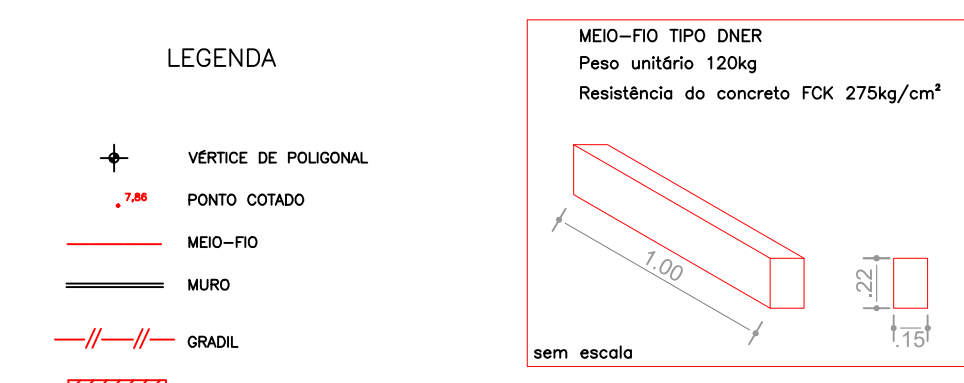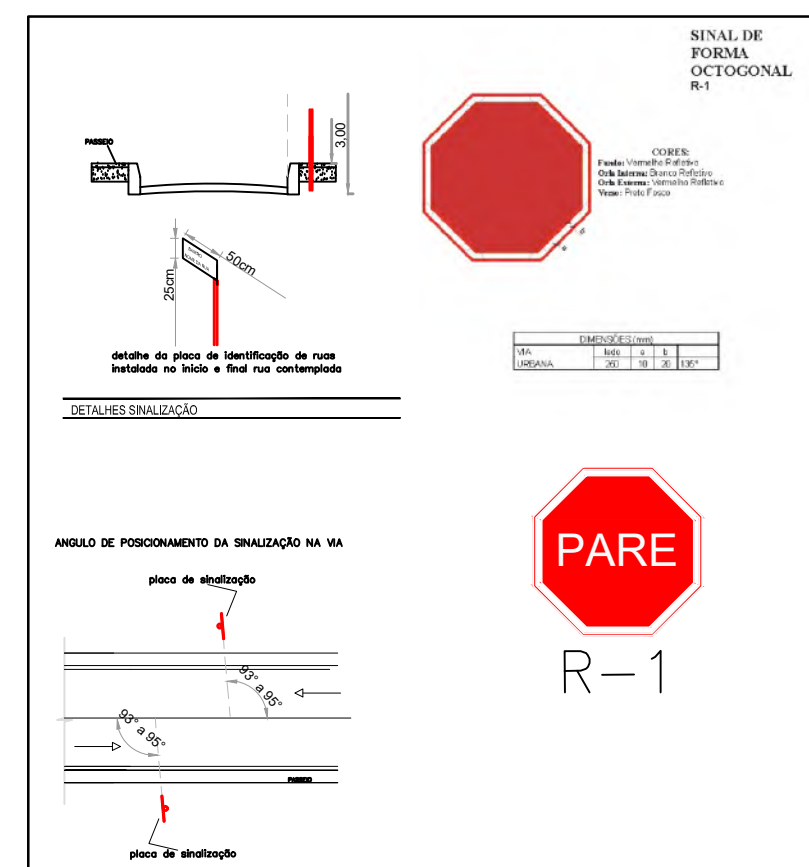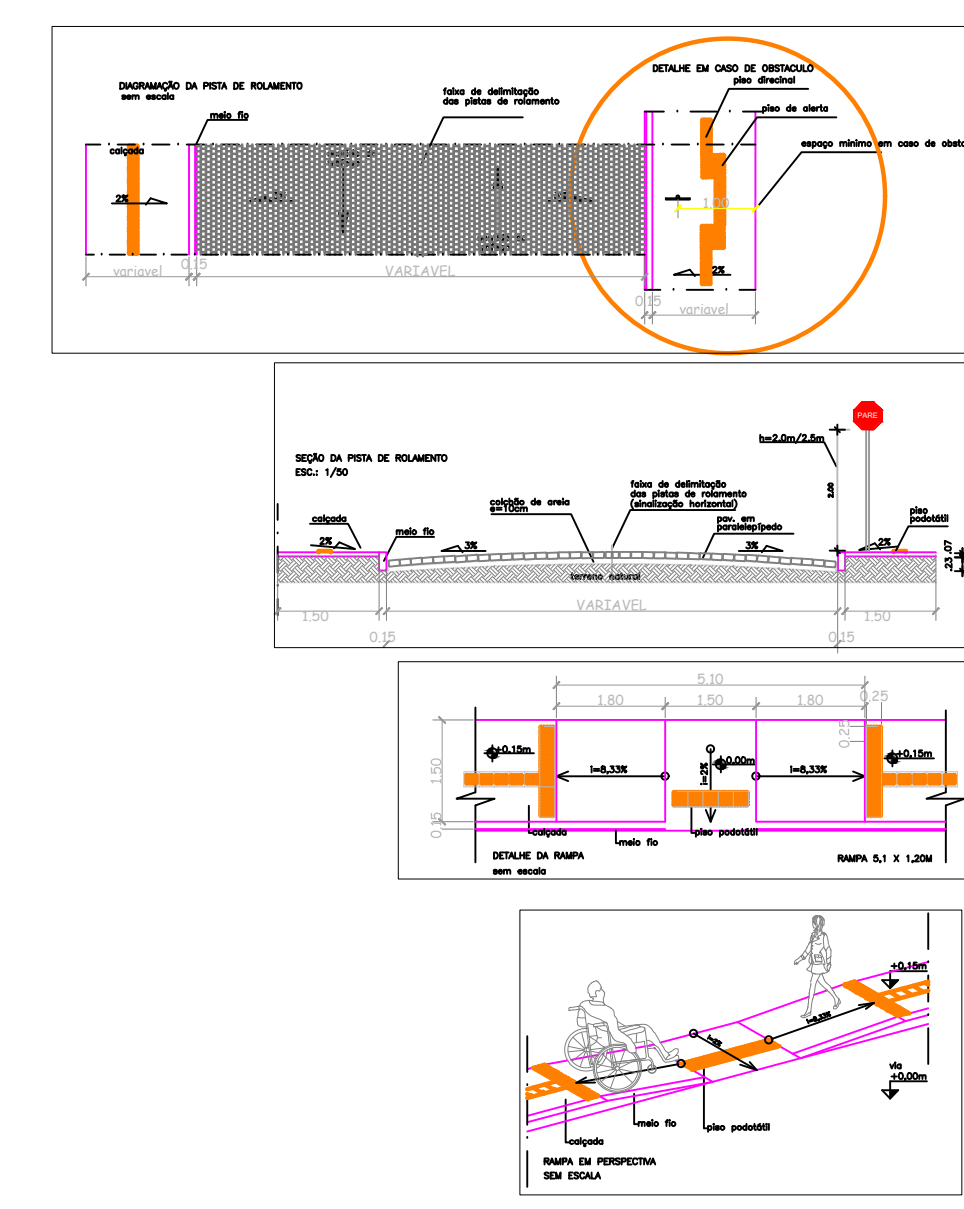

LEGENDA
VERTECE DE POLIGONAL
PONTO COTADO
MED-RO
MURO
GRANDE
ESTRELAÇÃO
CASA DE PAU
BOLSA DE LORO
INSTRUMENTO
POSTE
PLACA INDICATIVA DE RUA
RELÓGIO PÚBLICO
GABA DE CORREIO
RELÓGIO DIGITAL
PLACA DE SINALIZAÇÃO
QUADRO
QUADRO DE JORNAL
QUADRO DE JORNAL
JARDIM
TABULETE
ESGOTO
ÁGUA PLUVIAL
TELEFONE
INSTRUMENTO
UNITE
COQUE
PI. CET-RO
PI. REDUZ
PROTECTOR DE MARGEM
SUSPIRO
TALUDE
COQUEIRO
PALEIRA
ARRABIDE
SOLERA
CERCA
GRANDE DE AÇO
LIXEIRA
REDETO CEEDE

CIDADE:	SANTA MARIA DA VITÓRIA- BA	
ENDEREÇO DA OBRA :	FEIRINHA	
PROPRIETÁRIO:	PREFEITURA MUNICIPAL DE SANTA MARIA DA VITÓRIA	
CPF:		
RESPONSÁVEL TÉCNICO :		
Proprietário:	PREFEITURA MUNICIPAL DE SANTA MARIA DA VITÓRIA	
Responsável Técnico:		
USO:	PAVIMENTAÇÃO	FOLHA:
TÍTULO:	PAVIMENTAÇÃO EM PARALELEPIEDO	02/03
CONTEÚDO:	DIMENSÕES DE RUAS	
TELEFONE:	ESCALA:	TIPO DE REQUERIMENTO:
(77) 93860-1519	1:1000	OBRA INICIAL
		DESENHO:
		ALEXSANDRO
		DATA:
		FEVEREIRO /2021