

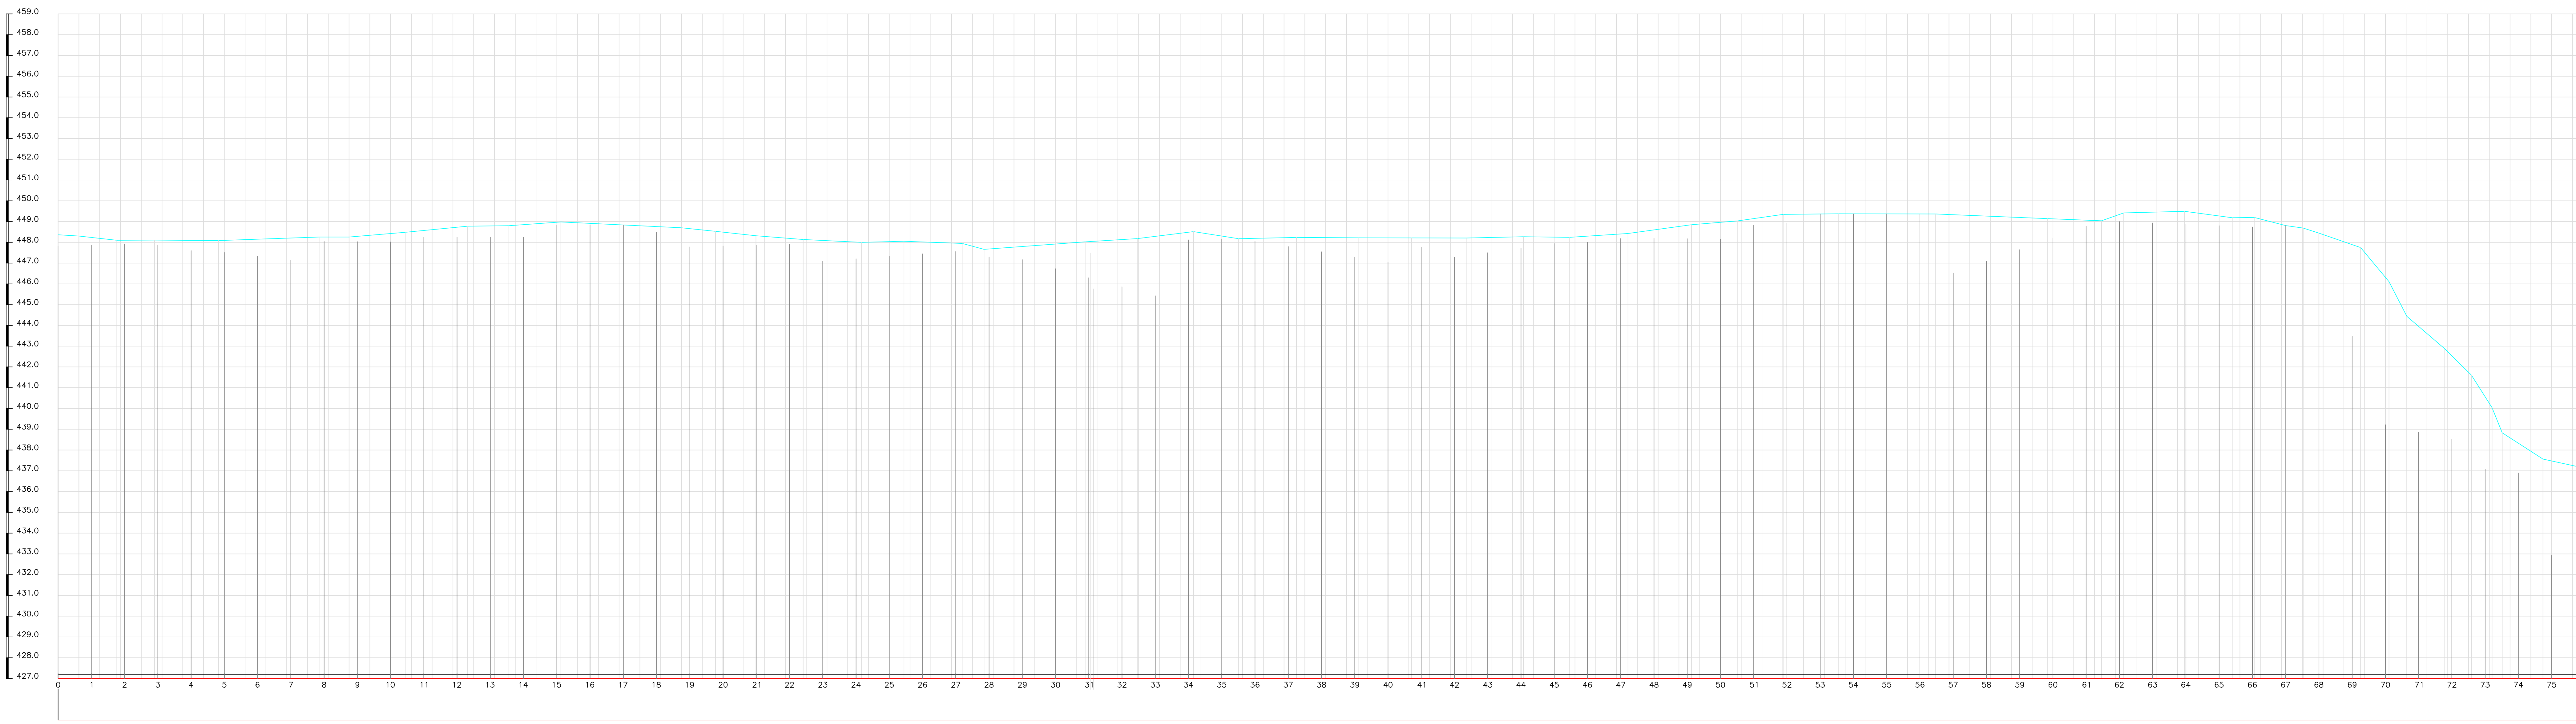
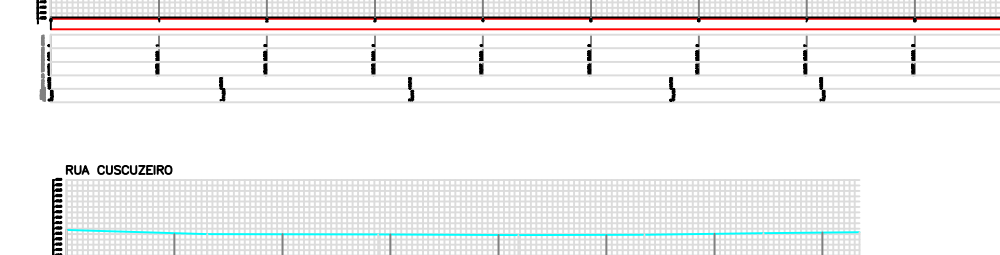
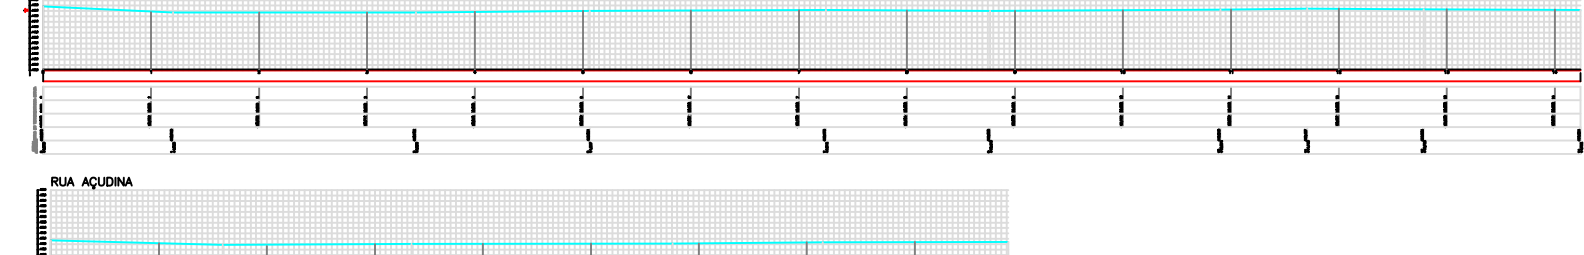
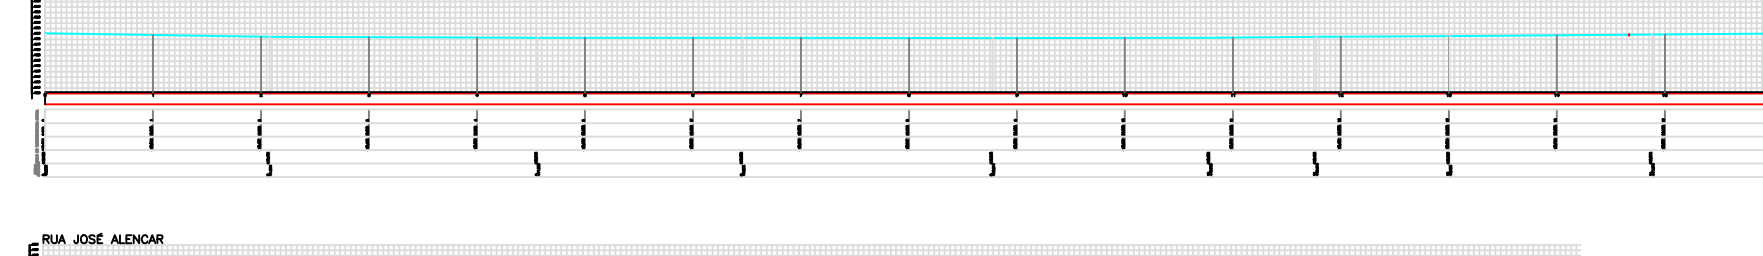
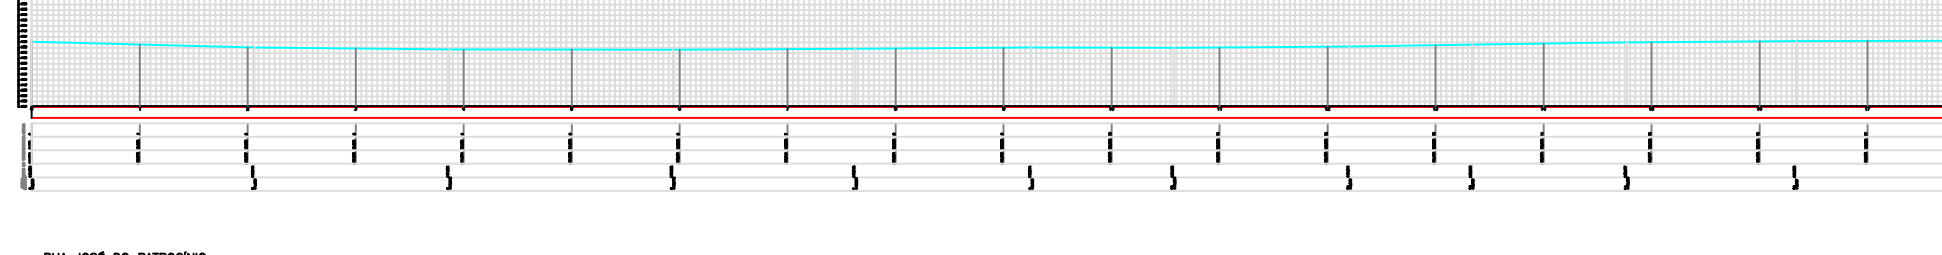
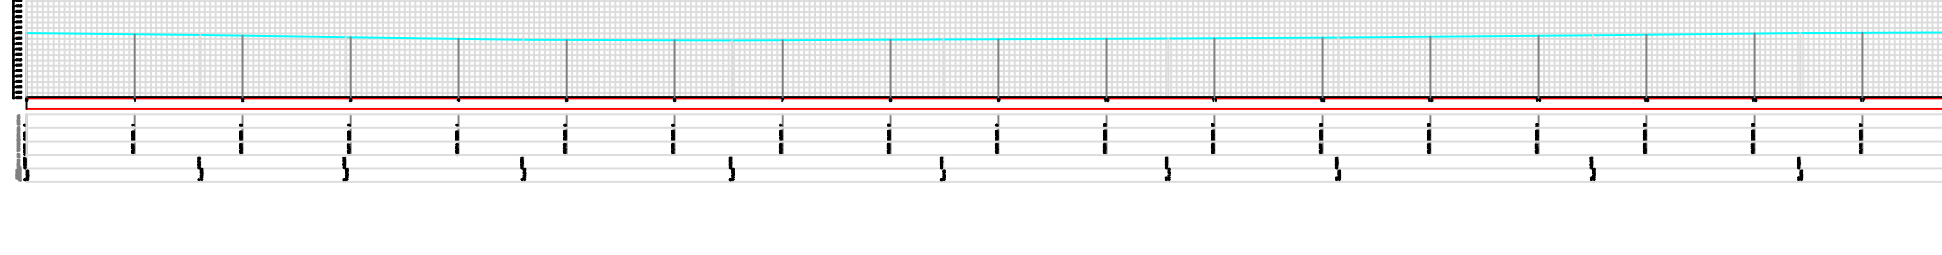
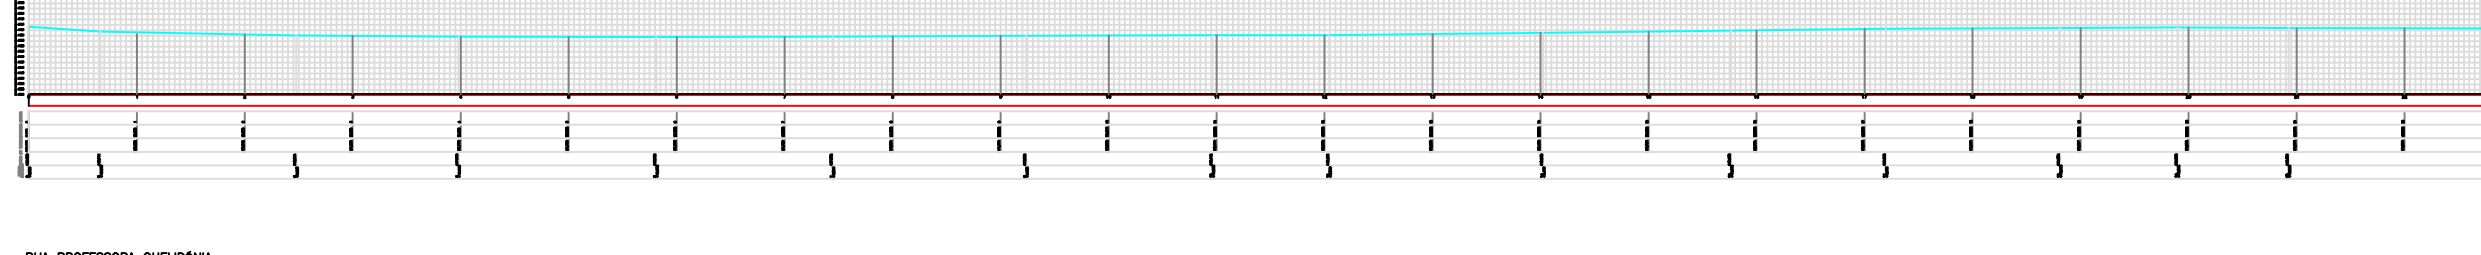
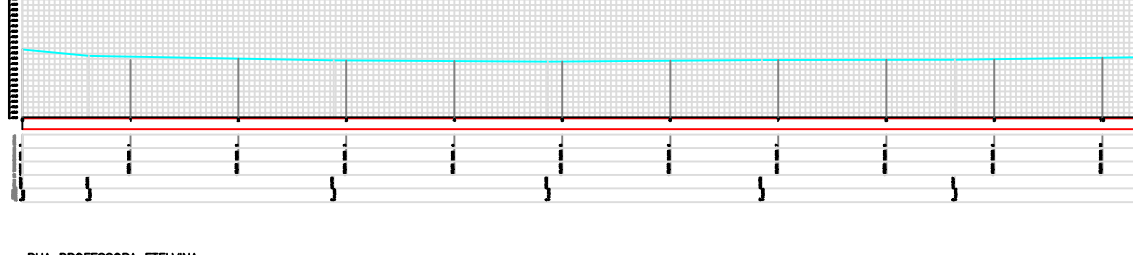
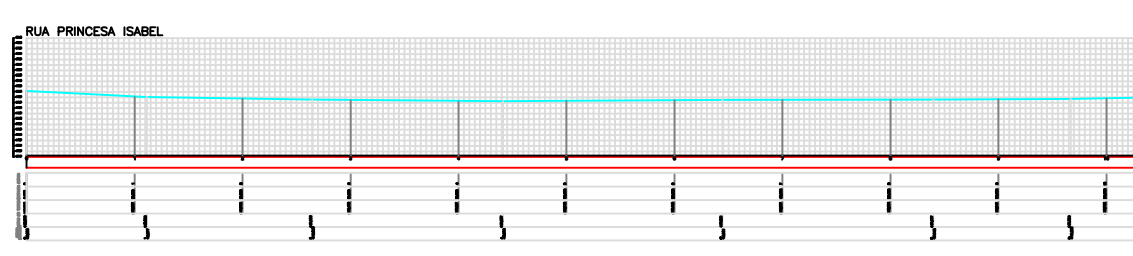


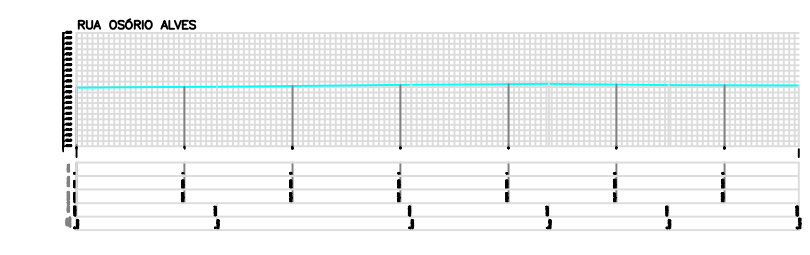


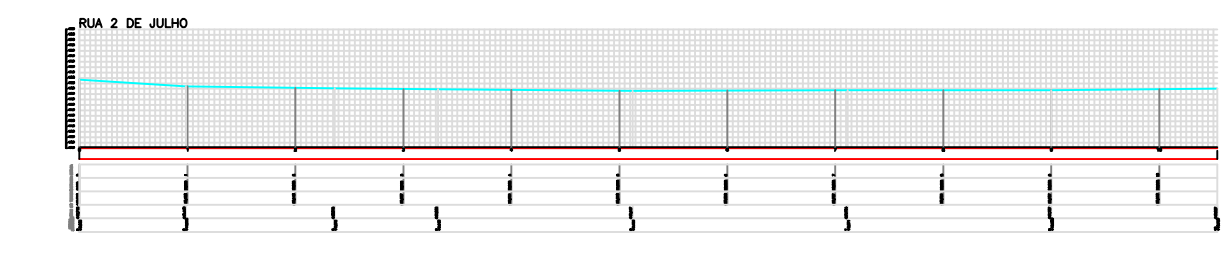

RUA HUMBERTO CAMPOS

Objeto:
PERFIL LONGITUDINAL
RUA HUMBERTO CAMPOS

Empresa: EDNIVEL TOPOGRAFIA LTDA

Levantamento Topográfico:
HILDO SOUZA

Responsável:
Data: 05/06/20
Assinatura:

Execução:
Data: 05/06/20
Assinatura:

Desenho:
Data: 05/06/20
Assinatura:

Área total:
0,00m²
Assinatura:

Fiscalização:
Assinatura:

Escala: VERT. 1/100
Formato: A3
Escala: HORIZ. 1/500
Téc. Em Engenharia: HILDO SOUZA
COT-BR nº 0288498259-0

Assinatura:
LOCAL: Sta. Maria da Vitória-BA
Substituído Por: